



DEPARTAMENTO DE OBRAS

PERMISO EJECUCION DE OBRA
MENOR O ALTERACION

Nº 41/95

ROL AVALUO Nº

Conchalí, 19 de JUNIO de 1995

Calle AMERICO VESPUCIO Nº 1330

A 74,30 MTS. DE CALLE O AVDA PEDRO FONTOVA.

La Dirección de Obras Municipales, con esta fecha ha concedido permiso a Dn EMPRESA PROCOM

PUBLICIDAD VIA PUBLICA LTDA. domiciliado en la calle JOSE MIGUEL INFANTE

Nº 1837 para ejecutar la siguientes

obras menores en la propiedad de calle AMERICO VESPUCIO Nº 1330

- ESPECIFICACIONES:
- 1.- Se autoriza letrero iluminado de 12.00 X 4.00 mts., altura 14.50 mts. (unipol cuadrado) publicidad: SABIMET. según planos adjuntos.
 - 2.- Se autoriza dentro de la propiedad de la Sr. Angela Martinez T. hijuela B2- Santa Rosa de Huechuraba, certificado de Dominio vigente adjunto.
 - 3.- Esta autorización vence el 29.07.96.
 - 4.- Aprobación Director Regional de Vialidad Región Metropolitana según Ord. Nº 1345ñ- 16.08.93, válido por 3 años, a contar del 29.07.93.
 - 5.- Arquitecto: J.M. Baksai Marquez.
 - 6.- Este permiso no acredita pago de derechos de propaganda, deberá tramitarlo en Depto. de Patentes.
- Este permiso no autoriza nuevas obras.



DIRECTOR DE OBRAS MUNICIPALES

Derechos Municipales

Boletín D. de Obras Nº 178011

Valor \$ 40.120

Fecha 30.06.95
JPD/isl.

ORDEN DE INGRESO MUNICIPAL

FORM 01

FECHA

30 6 95
DIA MES AÑO

CONTRIBUY.	NOMBRE	PROCOM LTDA	COMUNA
	DOMICILIO	Jose Miguel Infante 1837	
	C. de IDENTIDAD	GABINETE	RUT.: 84.383.200-8

SUBST.	ROL	ACTIVIDAD COMERCIAL	CAPITAL	DECRETO O RESOLUCION

OBRAS	CARPETA	39-40-42-45 SUPERFICIE	CALIDAD CONSTRUCCION
	CONVENIO DE PAGO Nº		Nº DE CUOTA

OTROS	Diferencia x Obra Menor - Letras Vodka - Comiten Perce - Obra Menor Cardinale
-------	---

CUENTA	DENOMINACION	VALOR	CUENTA	DENOMINACION	VALOR
01.01	Venta de Bienes y Servicios		07.79.001	DEVOLUCIONES Y REINTEGROS	
01.02.001.1	Instalaciones Deportivas		07.79.002.2	MULTAS JUZGADO POL. LOCAL	
01.02.001.2	Piscina Municipal		07.79.002.3	MULTAS LEY DE ALCOHOLES	
01.02.002	Arriendo Mercado Mpal.		07.79.009.1	VARIOS	
01.02.003	Otros		08.82.003	Recursos Créditos B.I.D. 577/IC-CH	
01.03.001	Partc. Imp. Territorial		10	Operaciones Años Anteriores	
01.03.009	Otros			INGRESOS EXTRAPRESUPUESTARIOS	
01.04.001.1	Perm. Circ. Beneficio Mpal.		61.311.1	Aportes Of. Medio Ambiente	
01.04.001.2	Perm. Circ. Fondo Común Mpal.		61.311.2	Cheques Caducados	
01.04.002	Patentes Municipales		61.311.3	Aportes Unidades Vecinales	
01.05.001	Derechos de Aseo		61.311.4	Perm. Circ. Otros Municipios	
01.05.009.1	Derechos de Propaganda		61.311.6	Sernam Programa 500 Mujeres	
01.05.009.2	Licencias de Conducir		61.311.7	Fosis Centro Des. Juvenil	
01.05.009.3	Derechos Const. y Bases		61.311.9	Convenio Junaeb Odontológico	
01.05.009.4	Derechos de Transferencias		61.311.10	Coresam	
01.05.009.5	B.N.U.P.		61.311.13	Retención Imptos. Art. 42 Nº 1 y 2	
01.05.009.6	Derechos de Bodegaje		61.311.15	Retención Imptos. Art. 22 (UTM)	
01.05.009.7	Otros	40.120.-	61.311.16	Multas J. P. L. (Huechuraba)	
01.06.001	Derechos Perm. Circ. Vehículos		61.311.20	Convenio Sence	
01.06.009.1	Derechos de Aseo		61.311.21	Area Deportes y Recreación	
01.06.009.2	Derechos Varios		61.311.26	Actividades Cult. y Recreat.	
01.06.009.3	Patentes Municipales				
04.41	Activos Físicos			Total Giro	\$ 40.120.-
04.42	Activos Financieros			Uso Exclusivo Tesorería	
06.63.001	Programas Mejoram. Barrios		07.79.002.1	IPC	
06.63.002	Prog. Mejor. Urb. y Equip. Comunal		07.79.002.1	Intereses	
06.63.009	Otros				
07.73.001	Particip. Anual Trienio 93 - 95				
07.73.002	Por. Men. Ingre. Gasto Op. Ajust.			Total a Pagar	\$

NOMBRE Y FIRMA DEL GIRADOR

30 6 95
DIA MES AÑO
VENCE

Firma y Timbre del Cajero

ORDEN DE INGRESO MUNICIPAL

FORM

01

FECHA

DIA

MES

AÑO

CONTRIBUY.

NOMBRE

DOMICILIO

C. de IDENTIDAD

COMUNA

GABINETE

RUT.:

SUBSIST.

ROL

ACTIVIDAD COMERCIAL

CAPITAL

DECRETO O
RESOLUCION

OBRAS

CARPETA

SUPERFICIE

CALIDAD CONSTRUCCION

CONVENIO DE PAGO Nº

Nº DE CUOTA

OTROS

CUENTA	DENOMINACION	VALOR	CUENTA	DENOMINACION	VALOR
01.01	Venta de Bienes y Servicios		07.79.001	DEVOLUCIONES Y REINTEGROS	
01.02.001.1	Instalaciones Deportivas		07.79.002.2	MULTAS JUZGADO POL. LOCAL	
01.02.001.2	Piscina Municipal		07.79.002.3	MULTAS LEY DE ALCOHOLES	
01.02.002	Arriendo Mercado Mpal.		07.79.009.1	VARIOS	
01.02.003	Otros		08.82.003	Recursos Créditos B.I.D. 577/IC-CH	
01.03.001	Partc. Imp. Territorial		10	Operaciones Años Anteriores	
01.03.009	Otros			INGRESOS EXTRAPRESUPUESTARIOS	
01.04.001.1	Perm. Circ. Beneficio Mpal.		61.311.1	Aportes Of. Medio Ambiente	
01.04.001.2	Perm. Circ. Fondo Común Mpal.		61.311.2	Cheques Caducados	
01.04.002	Patentes Municipales		61.311.3	Aportes Unidades Vecinales	
01.05.001	Derechos de Aseo		61.311.4	Perm. Circ. Otros Municipios	
01.05.009.1	Derechos de Propaganda		61.311.6	Sernam Programa 500 Mujeres	
01.05.009.2	Licencias de Conducir		61.311.7	Fosis Centro Des. Juvenil	
01.05.009.3	Derechos Const. y Bases		61.311.9	Convenio Junaeb Odontológico	
01.05.009.4	Derechos de Transferencias		61.311.10	Coresam	
01.05.009.5	B.N.U.P.		61.311.13	Retención Imptos. Art. 42 Nº 1 y 2	
01.05.009.6	Derechos de Bodegaje		61.311.15	Retención Imptos. Art. 22 (UTM)	
01.05.009.7	Otros		61.311.16	Multas J. P. L. (Huechuraba)	
01.06.001	Derechos Perm. Circ. Vehículos		61.311.20	Convenio Sence	
01.06.009.1	Derechos de Aseo		61.311.21	Area Deportes y Recreación	
01.06.009.2	Derechos Varios		61.311.26	Actividades Cult. y Recreat.	
01.06.009.3	Patentes Municipales				
04.41	Activos Físicos			Total Giro	\$
04.42	Activos Financieros			Uso Exclusivo Tesorería	
06.63.001	Programas Mejoram. Barrios		07.79.002.1	IPC	
06.63.002	Prog. Mejor. Urb. y Equip. Comunal		07.79.002.1	Intereses	
06.63.009	Otros				
07.73.001	Particip. Anual Trienio 93 - 95				
07.73.002	Por. Men. Ingre. Gasto Op. Ajust.			Total a Pagar	\$

NOMBRE Y FIRMA DEL GIRADOR

DIA MES AÑO

VENCE

Firma y Timbre del Cajero



SOLICITUD DE OBRA MENOR
O ALTERACION

Nº _____

DEPARTAMENTO DE OBRAS

CONCHALI, 23 de Septiembre de 1994

SEÑOR
DIRECTOR DE OBRAS MUNICIPALES
PRESENTE

La AUMMO p'

Procom Publicidad Vía Pública Ltda. domiciliado en
calle José M. Infante Nº 1837

Solicita a Ud. el permiso para ejecutar las siguientes reparaciones y alteraciones en el edificio de mi propiedad en la
acera Sur de la calle a 1600 mts. de Recoleta Nº
entre las calles
y

El frente de la propiedad mide mts. por calle
y mts. por calle


Distancia de la esquina con la calle
es de mts.

OBRAS POR EJECUTAR Instalación de letrero Publicitario iluminado de
12.00 x 4.00 mts. Texto: Vodka Sabinet

acompañó los planos del edificio existente indicando en color amarillo las partes por demoler y en rojo las partes por construir.

PRESUPUESTO \$ 2.000.000.-


firma
**P.P. PROCOM PUBLICIDAD
VIA PUBLICA LTDA.**
PROPIETARIO
84.383.200-8
2743000
Teléfono

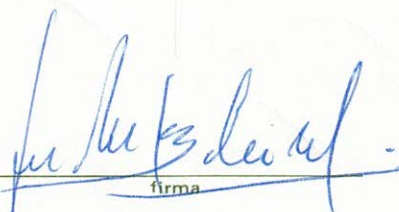
firma
J. M. BAKSAI MARQUEZ
ARQUITECTO U. DE CHILE
ARQUITECTO
TELÉFONO: 304172-7 2321200
Patente 2321200
Teléfono



firma
**P.P. PROCOM PUBLICIDAD
VIA PUBLICA LTDA.**
PROCOM LTDA.
CONSTRUCTOR
84.383.200-8
Patente 2743000
Teléfono


PRESUPUESTO UNIPOL CUADRADO

POSTE CENTRAL	\$ 985.000
3 CERCHAS TRANSVERSALES	\$ 280.000
PANTALLA METALICA 12x4 MTS.	\$ 248.000
PARRILLA MANTENCION	\$ 195.000
FUNDACION DE CONCRETO	\$ 850.000
ILUMINACION	\$ 425.000
TELA PINTADA	\$ 380.000

TOTAL	\$ 3.363.000

DE ACUERDO A ESPECIFICACIONES TECNICAS DE PLANOS ADJUNTOS.

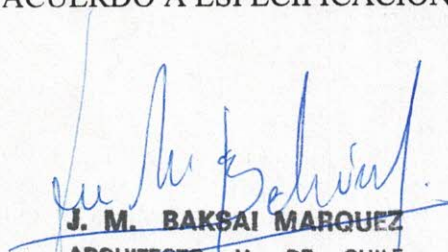
J. M. BAKSAI MARQUEZ
ARQUITECTO U. DE CHILE
TELEFONO: 2321200

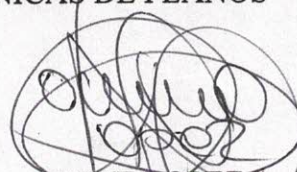
JAIME LOPEZ A.

JEFE DPTO. MEDIOS URBANOS

REPUBLICA DE CHILE
MINISTERIO DE OBRAS PUBLICAS
DIRECCION GENERAL DE OBRAS PUBLICAS
DIRECCION REGIONAL VIALIDAD METROPOLITANA
UNIDAD TECNICA ASESORA R.M.

ORD. : N°

1345

ANT. : Decreto N°1.319 de 12.09.77
y solicitud de fecha
28/06/93

MAT. : Renueva por tres años
permiso para instalación de
letrero publicitario.

SANTIAGO 16 AGO. 1993

DE : DIRECTOR REGIONAL DE VIALIDAD METROPOLITANA

A : SEÑORES PROCOM LTDA.


En atención a lo solicitado en su carta del antecedente, comunico a Ud., que en conformidad con lo establecido por la legislación vigente Decreto N°1.319 de 12.09.77, esta dirección renueva por tres años el permiso otorgado mediante el oficio 6826 de fecha 08/11/89 en el que se autorizó la instalación del letrero que se individualiza a continuación:

IDENTIFICACION DE LA INSTALACION

CODIGO	: 73A070
KILOMETRO	: Poniente a Oriente
SENTIDO (OTTO)	: Hacia Recoleta
REGION	: Metropolitana
NOMBRE DEL CAMINO	: Circunvalacio Americo Vespucio
ROL	: F 70
NOMBRE DEL PREDIO	: Higuera B2 Santa Rosa Huechuraba
PROPIETARIO	: Angela Martinez Tasso
TEXTO DEL LETRERO	: Tebisa
PERIODO DE VIGENCIA	: 3 años a contar del 29/07/93

SALUDA ATENTAMENTE A UD.,


GUILLERMO FUENZALIDA M.
Director Regional Vialidad
Región Metropolitana

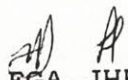
FGA.JHR.kal
DISTRIBUCION

- Srs. Procom Ltda.
- José M. Infante N° 1837 Ñuñoa
- Subdirección de Mantenimiento
- Subdepto. Señalización y Seg. Vial
- Unidad Técnica Asesora R.M.
- Sr. Jefe Provincial Vialidad Santiago
- Oficina de Partes D.V.R.M.

ORDEN DE INGRESO MUNICIPAL

FORM 01

FECHA	27	01	94
	DIA	MES	AÑO

CONTRIBUY.	NOMBRE	PROCOM LTDA?	COMUNA
	DOMICILIO	JOSE M. INFANTE Nº1837	
	C. de IDENTIDAD	84.383.200-3 GABINETE Nacional	RUT.

SUBSIST.	PROPAGANDA	" T E B I S A "	DECRETO O RESOLUCION
	ROL	ACTIVIDAD COMERCIAL	CAPITAL

OBRAS	CARPETA	SUPERFICIE	CALIDAD CONSTRUCCION
	CONVENIO DE PAGO Nº		Nº DE CUOTA

OTROS	CANCELA DERECHO PROPAGANDA NO LUMINOSA EN a 1600 mts. DE RECOLETA 48 mts.		
	1º SEMESTRE 94 VALIDA HASTA EL 30.06.94		

CUENTA	DENOMINACION	VALOR	CUENTA	DENOMINACION	VALOR
01	Venta de Bienes y Servicios		07.79.009.1	VARIOS	
01.02.001	Estadio y Piscina Mpal.		07.79.002.2	MULTAS JUZGADO POL. LOCAL	
01.02.002	Arriendo Mercado Mpal.		07.79.002.3	MULTAS LEY DE ALCOHOLES	
01.02.003	Otros				
01.03.001	Partc. Imp. Territorial		08.82.003	Recursos Créditos B.I.D. 577/IC-CH	
01.03.009	Otros		10	Operaciones Años Anteriores	
01.04.001.1	Perm. Circ. Beneficio Mpal.				
01.04.001.2	Perm. Circ. Fondo Común Mpal.			Ing. Extrapresupuestarios	
01.04.002	Patentes Municipales		61.311.1	Aportes Of. Medio Ambiente	
			61.311.2	Cheques Caducados	
01.05.001	Derechos de Aseo		61.311.3	Aportes Unidades Vecinales	
01.05.009.1	Derechos de Propaganda	156.672.-	61.311.4	Perm. Circ. Otros Municipios	
01.05.009.2	Licencias de Conducir		61.311.6	Sernam Programa 500 Mujeres	
01.05.009.3	Derechos Const. y Bases		61.311.7	Fosis Centro Des. Juvenil	
01.05.009.4	Derechos de Transferencias		61.311.9	Convenio Junach Odontológico	
01.05.009.5	Permisos Ambulantes		61.311.10	Coresam	
01.05.009.6	Derechos de Bodegaaje				
01.05.009.7	Otros		61.311.13	Retención Imptos. Art. 42 Nº 1 y 2	
01.06.001	Derechos Perm. Circ. Vehículos		61.311.15	Retención Imptos. Art. 22 (UTM)	
01.06.009.1	Derechos de Aseo		61.311.16	Multas J. P. L. (Huechuraba)	
01.06.009.2	Derechos Varios		61.311.20	Convenio Sence	
01.06.009.3	Patentes Municipales		61.311.21	Area Deportes y Recreación	
04.41	Activos Físicos			Total Giro	\$ 156.672.-
04.42	Activos Financieros			Uso Exclusivo Tesorería	
06.63.001	Programas Maj. Barrios		07.79.002.1	IPC	
06.63.009	Otros		07.79.002.1	Intereses	
07.73.001	Particp. Anual Trienio 93-95				
07.73.002	Por. Men. Ingre. Gasto Op. Ajust.				
07.79001	DEVOLUCIONES Y REINTEGROS			Total	\$

ANA RIOS MIRANDA
NOMBRE Y FIRMA DEL GIRADOR

27	01	94
DIA	MES	AÑO

TESORERIA
CAJA
27.ENE.1994
Firma y Timbre del Cajero

ORDEN DE INGRESO MUNICIPAL

FORM 01

FECHA

DIA

MES

AÑO

CONTRIBUY.	NOMBRE	PROCOM LTDA.		COMUNA
	DOMICILIO	JOSE N. INFANTE N° 1337		
	C. de IDENTIDAD	34.393.200-3	GABINETE	NACIONAL
SUBSIST.	ROL	PROPAGANDA	COMERCIAL ANGLO CHILENA S.A. (VODKA)	DECRETO O RESOLUCION
	ACTIVIDAD COMERCIAL	CAPITAL		
OBRAS	CARPETA	SUPERFICIE	CALIDAD CONSTRUCCION	
	CONVENIO DE PAGO Nº	Nº DE CUOTA		
OTROS	CANCELA DERECHO DE PROPAGANDA NO LUMINOSA UBICADO EN : a 1600 mts DE RE-COLETA 48 mts. 2do semestre 1994. VALIDA HASTA EL 31.12.94.			

CUENTA	DENOMINACION	VALOR	CUENTA	DENOMINACION	VALOR
01.01	Venta de Bienes y Servicios		07.79.009.1	VIARIOS	
01.02.001	Estadio y Piscina Mpal.		07.79.002.2	MULTAS JUZGADO POL. LOCAL	
01.02.002	Arriendo Mercado Mpal.		07.79.002.3	MULTAS LEY DE ALCOHOLES	
01.02.003	Otros				
01.03.001	Partc. Imp. Territorial		08.82.003	Recursos Créditos B.I.D. 577/IC-CH	
01.03.009	Otros		10	Operaciones Años Anteriores	
01.04.001.1	Perm. Circ. Beneficio Mpal.			Inq. Extrapresupuestarios	
01.04.001.2	Perm. Circ. Fondo Común Mpal.				
01.04.002	Patentes Municipales		61.311.1	Aportes Of. Medio Ambiente	
			61.311.2	Cheques Caducados	
01.05.001	Derechos de Aseo		61.311.3	Aportes Unidades Vecinales	
01.05.009.1	Derechos de Propaganda	165.600.-	61.311.4	Perm. Circ. Otros Municipios	
01.05.009.2	Licencias de Conducir		61.311.6	Sernam Programa 500 Mujeres	
01.05.009.3	Derechos Const. y Bases		61.311.7	Fosis Centro Des. Juvenil	
01.05.009.4	Derechos de Transferencias		61.311.9	Convenio Junach Odontológico	
01.05.009.5	Permisos Ambulantes		61.311.10	Coresam	
01.05.009.6	Derechos de Bodegaje				
01.05.009.7	Otros		61.311.13	Retención Imptos. Art. 42 Nº 1 y 2	
01.06.001	Derechos Perm. Circ. Vehículos		61.311.15	Retención Imptos. Art. 22 (UTM)	
01.06.009.1	Derechos de Aseo		61.311.16	Multas J. P. L. (Huechuraba)	
01.06.009.2	Derechos Varios		61.311.20	Convenio Sence	
01.06.009.3	Patentes Municipales		61.311.21	Area Deportes y Recreación	
04.41	Activos Físicos			Total Giro	\$ 165.600.-
04.42	Activos Financieros			Uso Exclusivo Tesorería	
06.63.001	Programas Maj. Barrios		07.79.002.1	IPC	
06.63.009	Otros		07.79.002.1	Intereses	
07.73.001	Particip. Anual Trienio 93-95				
07.73.002	Por. Men. Ingre. Gasto Op. Ajust.				
07.79001	DEVOLUCIONES Y REINTEGROS			Total a Pagar	\$

CUTILERMO GONZALEZ O.
NOMBRE Y FIRMA DEL GIRADOR

23	09	94
DIA	MES	AÑO



Firma y Timbre del Cajero

ORDEN DE INGRESO MUNICIPAL

FORM 01

FECHA

12 6 95
DIA MES AÑO

CONTRIBUYENTE: NOMBRE PROCOM Ltda COMUNA Conchalí
DOMICILIO José Miguel Infante 1837
C. de IDENTIDAD GABINETE RUT: 84 383 200-8

SISTEMA: ROL ACTIVIDAD COMERCIAL CAPITAL DECRETO O RESOLUCION

OBRAS: CARPETA 45/94 SUPERFICIE CALIDAD CONSTRUCCION
CONVENIO DE PAGO Nº Nº DE CUOTA

OTROS: Letrero VODKA 12 x 4 mts.
1% Obra Menor. America Vespicio a 1600. mts de Recoleta

CUENTA	DENOMINACION	VALOR	CUENTA	DENOMINACION	VALOR
01.01	Venta de Bienes y Servicios		07.79.001	DEVOLUCIONES Y REINTEGROS	
01.02.001.1	Instalaciones Deportivas		07.79.002.2	MULTAS JUZGADO POL. LOCAL	
01.02.001.2	Piscina Municipal		07.79.002.3	MULTAS LEY DE ALCOHOLES	
01.02.002	Arriendo Mercado Mpal.		07.79.009.1	VARIOS	
01.02.003	Otros		08.82.003	Recursos Créditos B.I.D. 577/IC-CH	
01.03.001	Partc. Imp. Territorial		10	Operaciones Años Anteriores	
01.03.009	Otros			INGRESOS EXTRAPRESUPUESTARIOS	
01.04.001.1	Perm. Circ. Beneficio Mpal.		61.311.1	Aportes Of. Medio Ambiente	
01.04.001.2	Perm. Circ. Fondo Común Mpal.		61.311.2	Cheques Caducados	
01.04.002	Patentes Municipales		61.311.3	Aportes Unidades Vecinales	
01.05.001	Derechos de Aseo		61.311.4	Perm. Circ. Otros Municipios	
01.05.009.1	Derechos de Propaganda		61.311.6	Sernam Programa 500 Mujeres	
01.05.009.2	Licencias de Conducir		61.311.7	Fosis Centro Des. Juvenil	
01.05.009.3	Derechos Const. y Bases		61.311.9	Convenio Junaeb Odontológico	
01.05.009.4	Derechos de Transferencias		61.311.10	Coresam	
01.05.009.5	B.N.U.P.		61.311.13	Retención Imptos. Art. 42 Nº 1 y 2	
01.05.009.6	Derechos de Bodegaje		61.311.15	Retención Imptos. Art. 22 (UTM)	
01.05.009.7	Otros	20.000.-	61.311.16	Multas J. P. L. (Huechuraba)	
01.06.001	Derechos Perm. Circ. Vehículos		61.311.20	Convenio Sence	
01.06.009.1	Derechos de Aseo		61.311.21	Area Deportes y Recreación	
01.06.009.2	Derechos Varios		61.311.26	Actividades Cult. y Recreat.	
01.06.009.3	Patentes Municipales				
04.41	Activos Físicos			Total Giro	\$ 20.000.-
04.42	Activos Financieros			Uso Exclusivo Tesorería	
06.63.001	Programas Mejoram. Barrios		07.79.002.1	IPC	
06.63.002	Prog. Mejor. Urb. y Equip. Comunal		07.79.002.1	Intereses	
06.63.009	Otros				
07.73.001	Partido Anual Trámite 93-95				
07.73.002	Per. Mon. Ingre. Gasto Op. Ajust.				
			Total a Pagar TESORERIA MUNICIPAL		

DIRECCION DE OBRAS
NOMBRE Y FIRMA DEL GIRADOR

12 6 95
DIA MES AÑO
VENCE

12.06.95
Firma y Timbre del Girador

AN

Nº 70488

C. 677965

Santiago, once de Noviembre de mil novecientos

HERENCIA

noventa y cuatro.- Don HUGO, doña ANGELA y don

MARIA LUISA

LUIS MARTINEZ TASSO, son dueños de la propie-

TASSO MIRANDA

dad ubicada al Sur de la Avenida Americo

A

Vespucio Norte, denominada "Porción A-Dos de

HUGO MARTINEZ

la Hijueta Segunda del Fundo Santa Rosa de

TASSO y OTROS

Huechuraba", Comuna de Conchalí, Región

REP. 132516

Metropolitana, que deslinda según minuta que

queda agregada al final del último Registro

del presente mes con el Nº 34 : NORTE, con

Avenida Américo Vespucio Norte, en una

extensión de quinientos treinta y siete coma

treinta y cinco metros aproximadamente; SUR,

con Avenida Huechuraba; y PONIENTE, con

Avenida Pedro Fontova, antes con la Porción B-

Dos de la misma Hijueta Segunda del Fundo

Santa Rosa de Huechuraba. La adquirieron por

herencia de doña MARIA LUISA TASSO MIRANDA,


según auto de posesión efectiva que consta en

la inscripción precedente. El título anterior

está a Fojas treinta y cinco mil ochocientas

once Número cuarenta y cuatro mil quinientos

F-273451
567662

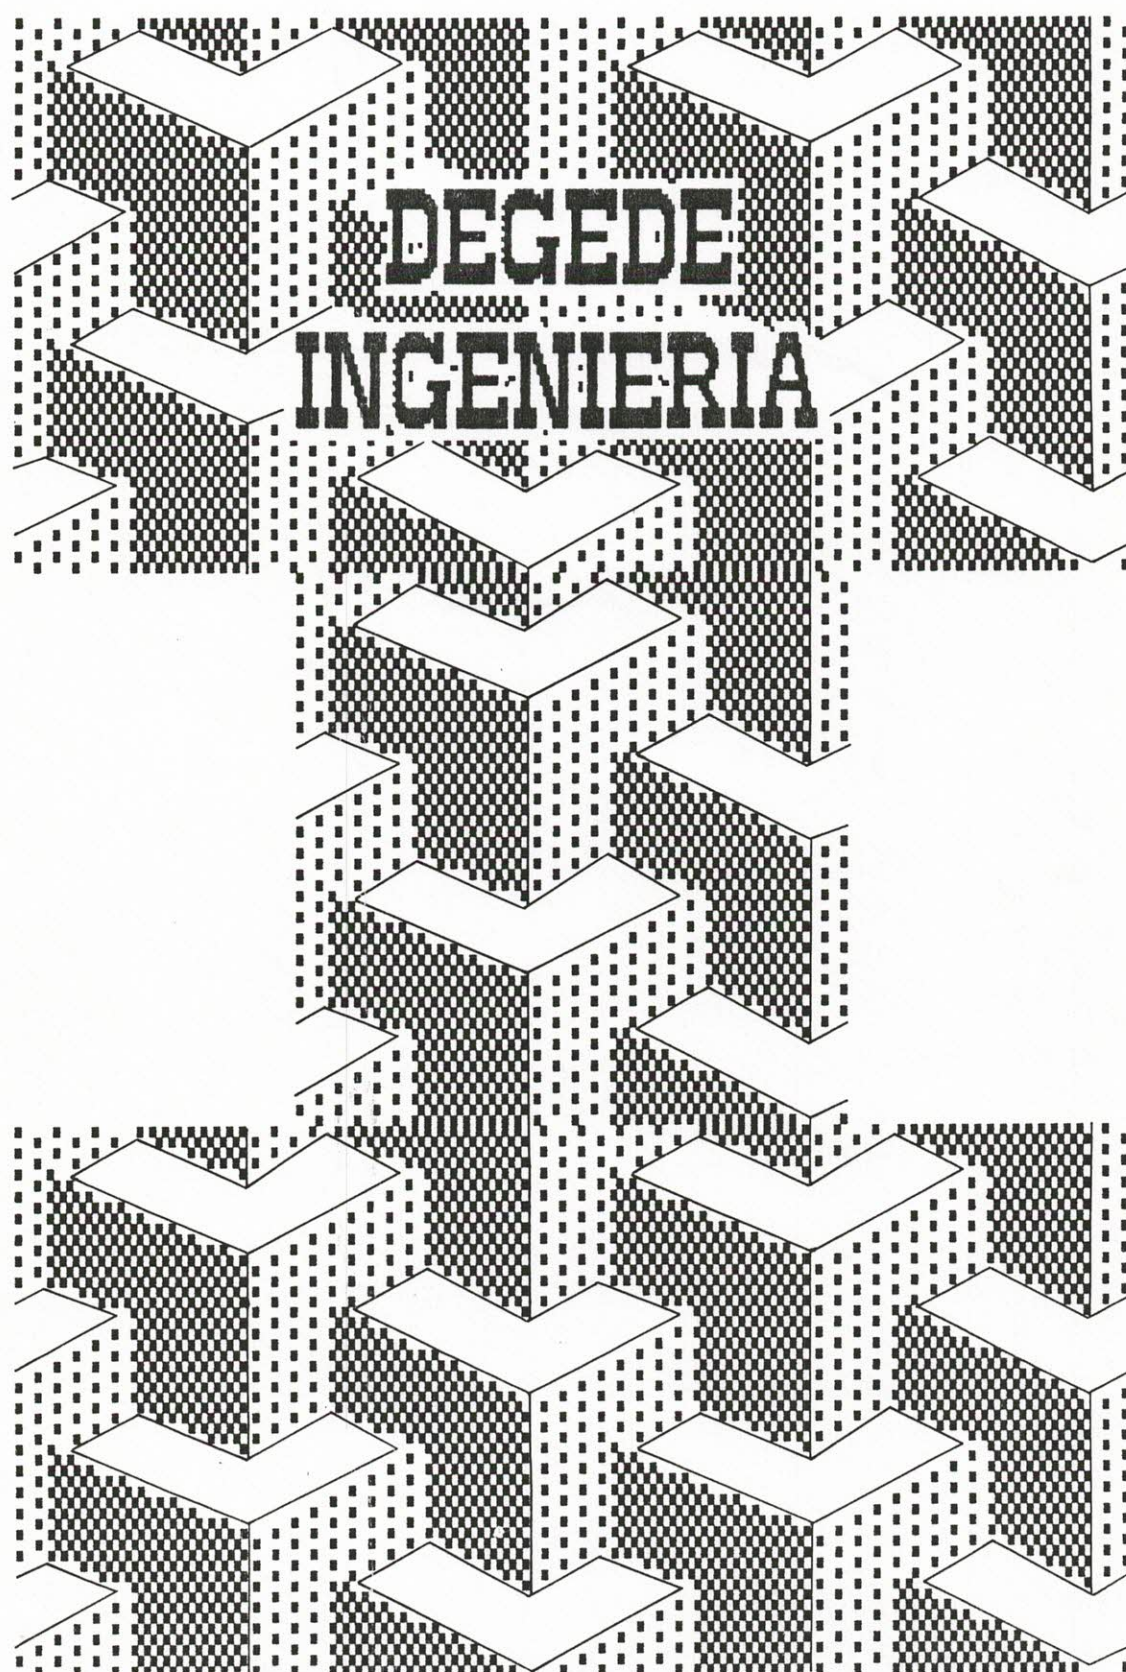

DEGEDE

INGENIERIA. CONSTRUCCION

CAPACITACION

DEGEDE INGENIERIA
LETREROS DE UNA PATA

Sep-93

CONTINUA

1. GEOMETRIA

largo tablero	12 MI	ancho pil	0.7 ML
alto tablero	4 MI	largo pil	0.9 ML
(h)c tablero	12.5 MI	coef.vto	1.2
(h)pilar	10.5 MI	Hvp	5.3
desfase tabl.	4 MI	H/B	1.3 - kl= 0.2218

TABLA CALCULO

2. SOLICITACIONES

CAMPO	CIUDAD
(q)t= 134.40	86.00 134.40 Kg/M2 viento
(q)p= 94.00	74.00 94.00 Kg/M2 viento
peso de cálculo 3500 Kg vertical	

i. Frontales Pilar

sección	altura MI	(H)f T-M	(H)t T-M	(P)c Kg	Q Kg	Qsisao Kg	Mfeq T-M	Mteq T-M
1	0.00	84.27	4.30	3500	7142	875	84.32	84.38
2	3.13	63.20	4.30	3500	6936	875	63.27	63.35
3	6.25	42.13	4.30	3500	6731	875	42.24	42.35
4	9.38	21.07	4.30	3500	6525	875	21.28	21.50

i. Transversales Pilar

sección	altura MI	(H)f T-M	(H)t T-M	(P)c Kg	Q Kg	Qsisao Kg
1	0.00	8.89	4.30	3500	1227	875
2	3.13	6.67	4.30	3500	962	656
3	6.25	4.45	4.30	3500	698	430
4	9.38	2.22	4.30	3500	434	219

3. DISEÑO PILAR


secc	perfil	A cm2	MI cm3	Wt cm3	Ft1 Kg/cm2	Ftt Kg/cm2	Ftor Kg/cm2	Fcor 1 Kg/cm2	Fcor t Kg/cm2	Fv Kg/cm2	FT1 Kg/cm2	FTt Kg/cm2	PESO Kg/MI	LARGO MI	PESO Kg/MI
1	comp-1	148.0	6204	942	1358	944	57	48	8	24	1487	1033	116.18	3.00	348.54
2	comp-2	114.2	4804	740	1316	901	68	61	8	31	1475	1009	89.65	3.00	268.94
3	comp-3	94.2	3971	620	1061	717	114	71	7	37	1283	876	73.95	3.00	221.84
4	comp-4	58.2	2521	348	836	639	114	112	7	60	1122	820	45.69	5.50	251.28
TOTAL 1090.60															

4. ENVIGADO TABLERO

viga	L bicola MI	Q cm	R Kg	M T-M	Lpx cm	Lpy PERFIL cm (progr.esp.)
V1	6	100	134.4	0.605	2.419	600 300 [1100x50x3-40
V2	6	200	268.8	1.210	4.838	600 300 [1200x50x3-40
C1	2	300	403.2	0.403	0.202	200 0 [100x50x15x3
125 C2	2	150	201.6	0.202	0.101	200 0 [80x40x15x3
V3	0	0	0	0.000	0.000	0 0
V4	0	0	0	0.000	0.000	0 0
V5	0	0	0	0.000	0.000	0 0

5. FUNDACION

sent.	Am cm	H. TH	V TH	L cm	b cm	d cm	LL cm	e cm	L/6	L/2	PI Kg/cm2	PI' Kg/cm2	Punz Kg/cm2	Pest Kg/cm2
front.	70	84.27	3.50	450	250	250	0	126 :	75	225	1.59	1.80	0.00	0.59
trans.	90	8.89	3.50	250	450	250	0	13 :	42	125	0.78	0.89	0.00	0.59

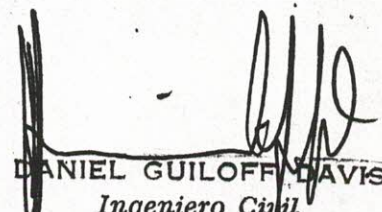
DANIEL GUILLOFF DAVIS
Ingeniero Civil
Rgto 1994

I. DI DI

RE E N C

I. MUNICIPALIDAD DE ÑUÑO A DIRECCION DE ADM. Y FINANZAS DEPTO. RENTA Y FINANZAS		FOLIO 1286	
COMPROBANTE DE PAGO DE PATENTE			
ROL B	207527	RUT 84383200-8	
NOMBRE O RAZON SOCIAL SOC. PROMOTORA COMERCIAL LTDA.			
DIRECCION JOSE M. INFANTE 1837			
CLASIFICACION 062512	ART. PARA EL HOGAR	GIRO PRO. NO LUMINOSA	0.00
ACTIVIDAD COMERCIALES		PRO. NO LUMINOSA	0.00
PERIODO ENE-JUN 94	VENCIMIENTO 31/ENE/94	BNUP	0.00
1. ASEO 01.05.001.02		1	6,826
2. PATENTES 01.04.002.01		2	449,761
3. PROPAGANDA 01.05.009.04			
4. BNUP. 01.05.008.03			
5. MULTA 07.79.002.11			
6. R. DE INVERSION 01.02.001.02			
7. P. AMBULANTE 01.05.009.07			
8. UTM. 98.13.117.19			
CARGO			456,587
ART. 24 DL. 824			
I.P.C.			
INTERESES			
TOTAL			
FIRMA Y TIMBRE CAJERO			

ESTE BOLETIN ES CANCELABLE EN CUALQUIER

I. MI
DIRECCION DE ADM. Y FINANZAS
DEPTO. RENTA Y FINANZAS

ROL
B
NOMBRE O RAZON SOCIAL
SOC. PROMOTORA COMERCIAL LTDA.
DIRECCION
JOSE M. INFANTE 1837
CLASIFICACION
062512
ART. PARA EL HOGAR
ACTIVIDAD
COMERCIALES
PERIODO
JUL-DIC 94

1. ASEO
01.05.001.02
2. PATENTES
01.04.002.01
3. PROPAGANDA
01.05.009.04
4. BNUP.
01.05.008.03
5. MULTA
07.79.002.11
6. R. DE INVERSION
01.02.001.02
7. P. AMBULANTE
01.05.009.07
8. UTM.
98.13.117.19

FIRMA Y TIMBRE CAJERO

ESTE

I. MUNICIPALIDAD DE ÑUÑO A DIRECCION DE ADM. Y FINANZAS DEPTO. RENTA Y FINANZAS		FOLIO 1257	
COMPROBANTE DE PAGO DE PATENTE			
ROL B	207527	RUT 84383200-8	
NOMBRE O RAZON SOCIAL SOC. PROMOTORA COMERCIAL LTDA.			
DIRECCION JOSE M. INFANTE 1837			
CLASIFICACION 062512	ART. PARA EL HOGAR	GIRO PRO. NO LUMINOSA	0.00
ACTIVIDAD COMERCIALES		PRO. NO LUMINOSA	0.00
PERIODO JUL-DIC 94	VENCIMIENTO 31/DIC/94	BNUP	0.00
1. ASEO 01.05.001.02		1	7,215
2. PATENTES 01.04.002.01		2	544,963
3. PROPAGANDA 01.05.009.04			
4. BNUP. 01.05.008.03			
5. MULTA 07.79.002.11			
6. R. DE INVERSION 01.02.001.02			
7. P. AMBULANTE 01.05.009.07			
8. UTM. 98.13.117.19			
CARGO			552,178
ART. 24 DL. 824			
I.P.C.			
INTERESES			
TOTAL			
FIRMA Y TIMBRE CAJERO			

ESTE BOLETIN ES CANCELABLE EN CUALQUIER

MUNICIPALIDAD DE PROVIDENCIA

DIRECCION DE ADMINISTRACION Y FINANZAS
DEPARTAMENTO DE RENTAS MUNICIPALES
FORMULARIO
3

FOLIO **A** N° 0007408

ROL N°: 0000213500-0

NOMBRE: **GUILOFF DAVIS Y CIA.LTDA**

DOMICILIO: **JOSE MANUEL INFANTE**

919 OF101

ROL UNICO TRIBUTARIO N°: **0089062800-1**

TIPO PATENTE: **COMERCIAL**

PERIODO:

1 CUOTA JULIO-DICIEMBRE de 1995

RUBROS: **VENTA DE LIBROS E EDITORIAL**

OBSERVACIONES:

El contribuyente tiene las siguientes obligaciones en relación con las patentes.

- | | |
|------------------------------|---|
| 1 Avisar cambio de dueño. | 3 Devolver a la Municipalidad la patente al término del negocio. |
| 2 Avisar traslado de negocio | 4 La patente vigente debe ser colocada en lugar visible al público. |

31/07/95

FECHA VENCIMIENTO
DE CANCELACION



FIRMA Y TIMBRE DEL

CONTRIBUYENTE



MUNICIPALIDAD DE PROVIDENCIA

FORMULARIO

3

FOLIO A N°

0023252

ROL N°

0000305134-K

DIRECCION DE ADMINISTRACION Y FINANZAS

NOMBRE **GUILLOFF DAVIS DANIEL**
DOMICILIO **JOSE MANUEL INFANT**
ROL CONTRIBUCIONES BIENES RAICES

R.U.T. N°

0005783398-K

919 0F101

TIPO PATENTE

PROFESIONAL

PERIODO

JULIO-DICIEMBRE de 1994

RUBROS:

INGENIERO CIVIL

OBSERVACIONES:

PATENTE ENROLADA			PATENTE FUERA DE ROL		
CUENTA	NOMBRE	VALOR	CUENTA	NOMBRE	VALOR
01.06.008-1	PATENTES COMERCIALES	0 0	01.04.002-1	PATENTES COMERCIALES	
01.06.008-2	PATENTES INDUSTRIALES	0 0	01.04.002-2	PATENTES INDUSTRIALES	
01.06.008-3	PATENTES PROFESIONALES	9748 0	01.04.002-3	PATENTES PROFESIONALES	
01.06.008-4	PATENTES ALCOHOLES	0 0	01.04.002-4	PATENTES ALCOHOLES	
01.06.008-5	DERECHOS DE ASEO	5894 0	01.05.001	DERECHOS DE ASEO	
01.06.008-6	DERECHOS DE PROPAGANDA	0 0	01.05.009-1	DERECHOS DE PROPAGANDA	
01.06.008-7	ART. 53 D.L. 3.083	0 0	01.05.009-2	ART. 53 D.L. 3.083	
01.06.008-8	B.N.U.P.	0 0	01.05.009-5	B.N.U.P.	
01.06.008-2	ART. 24 IMPTO. RENTA	0 0	61311-08-2	ART. 24 IMPTO. RENTA	
			01.05.009-4	OTROS DERECHOS VARIOS	
TOTAL DE GIRO		\$ 15640.0	TOTAL DE GIRO		\$
USO EXCLUSIVO TESORERIA			USO EXCLUSIVO TESORERIA		
07.79.008	OTROS (I.P.C.)		07.79.008	OTROS (I.P.C.)	
07.79.002	INTERESES Y MULTAS		07.79.002	INTERESES Y MULTAS	
TOTAL A PAGAR		\$	TOTAL A PAGAR		\$

31/07/94

FECHA VENCIMIENTO
DE CANCELACION**CANCELABLE SOLAMENTE EN BANCOS**

Cédula de Identidad N°
Gabinete de *Santiago*
N° Registro Carrera *04387-15*



Universidad de Chile

De conformidad con los Reglamentos vigentes,
el Jefe de la División de Títulos y Grados certifica que
el *4* de *Noviembre* de 19*75*, le fue conferido a
Don *Daniel Guiloff Davis*

el *Título de Ingeniero Civil*
y fue aprobado con distinción (5,4 ptes)
Max: 6,0 pte
Min: 4,0

M
SANTIAGO, *4* de *Noviembre* de 19*75*



[Signature]
Jefe de la División de Títulos y Grados

Cédula de Identidad N°
Gabinete de *Santiago*
N° Registro Carrera




Universidad de Chile

De conformidad con los Reglamentos vigentes,
el Jefe de la División de Títulos y Grados certifica que
el *4* de *Noviembre* de 19*75*, le fue conferido a
Don *Daniel Guilloff Davis*

el título de *Ingeniero Civil*
y fue aprobado con distinción (5,4 pts)
Nota: 7,0 pts
Nota: 4,0

M
SANTIAGO, *4* de *Noviembre* de 19*75*

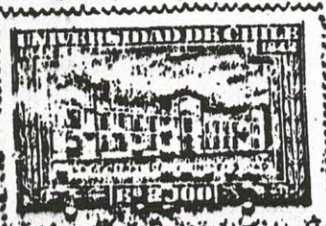

[Signature]
Jefe de la División de Títulos y Grados

EJE A. VESPUCIO

AV. AMERICO VESPUCIO

34.70

LINEA DE CIERRO

PEDRO FONTOVA

74.30


7.50

LETRERO

FRONTE AL N° 1337



EMPLAZAMIENTO
LETRERO SABIMET.

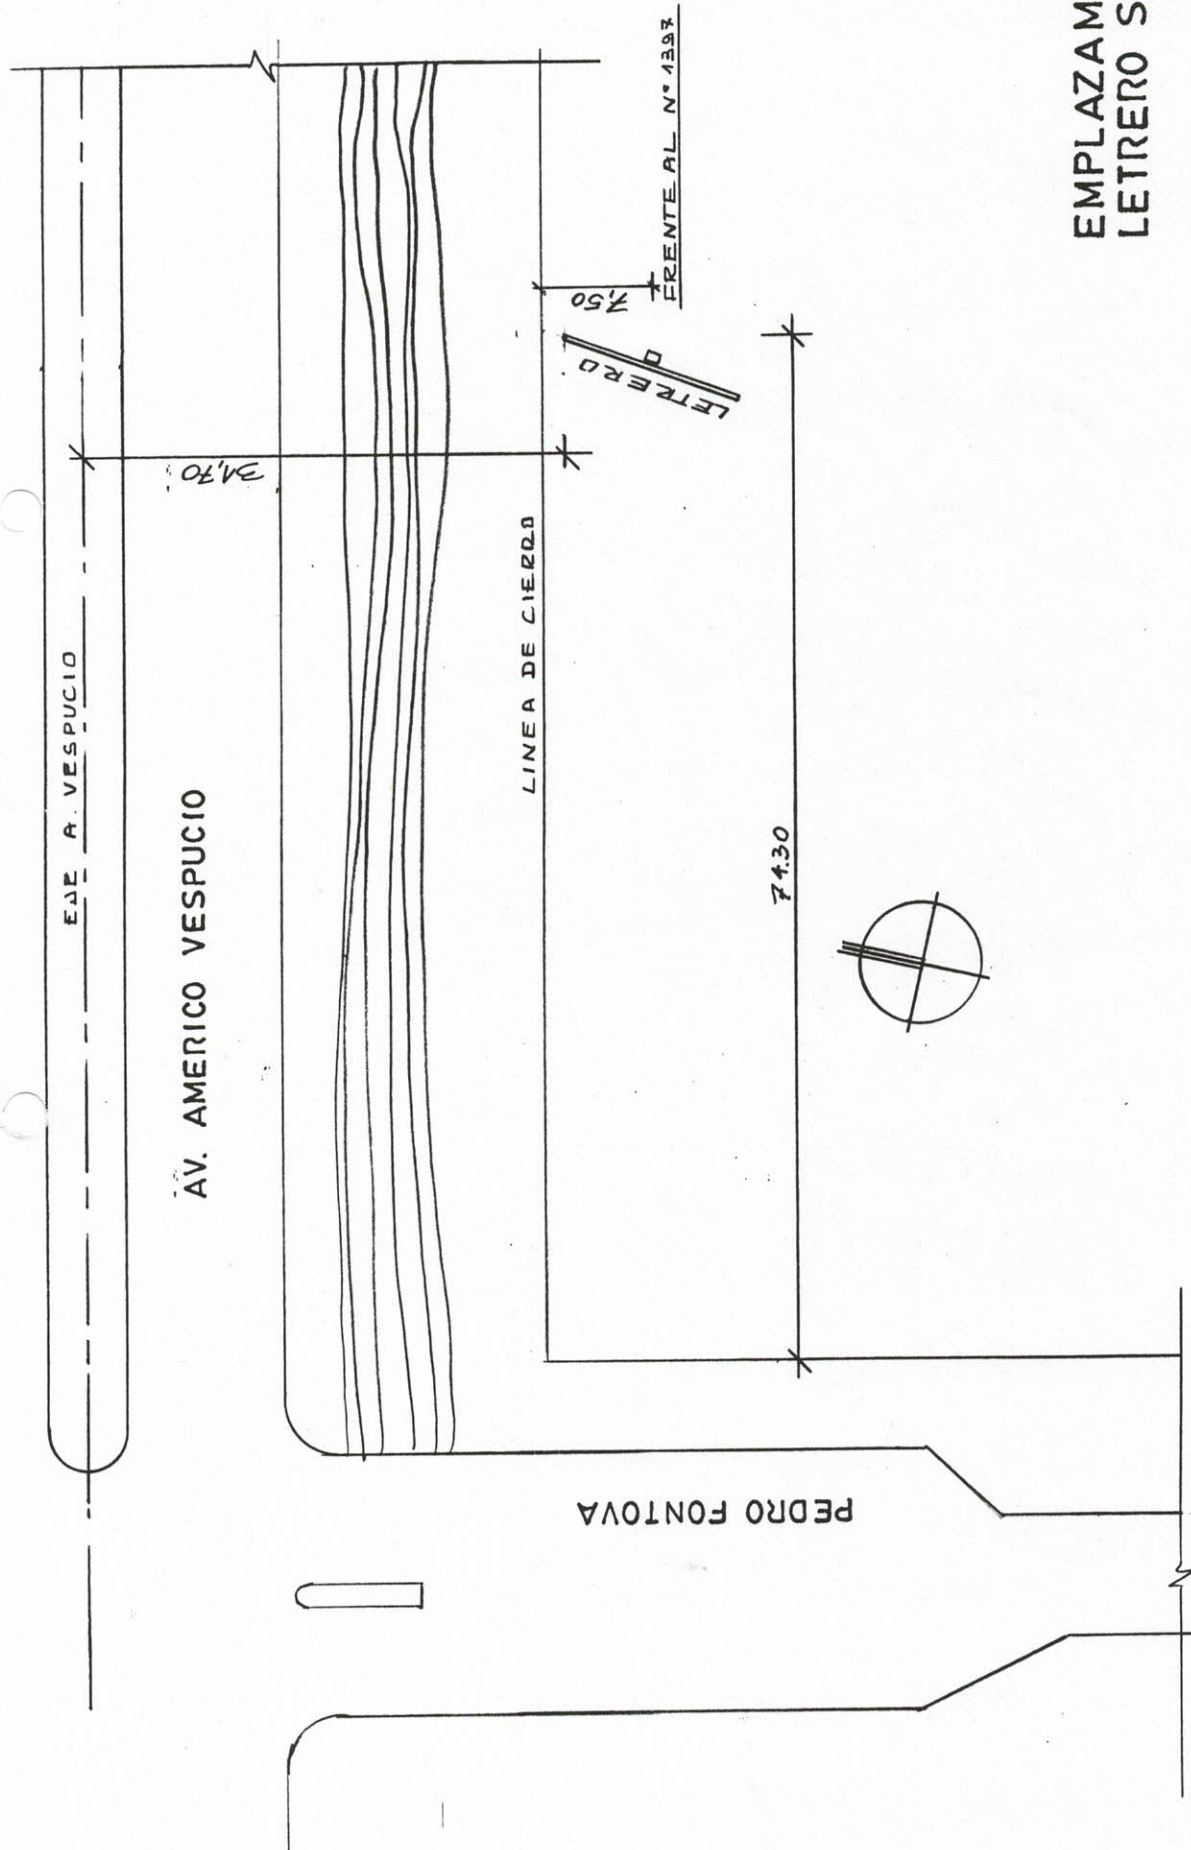

EMPLAZAMIENTO
LETRERO SABIMET.

DECLARACION DE INSTALACION ELECTRICA INTERIOR
(Según NCH Elec. 10/84)

El Instalador que suscribe, declara respecto de la (s) instalación (es) eléctrica (s) correspondiente (s) a la propiedad ubicada en:

Calle AMERICO VESPUCIO NORTE A 50 MTS. DE PEDRO FONTOVA

Comuna CONCHALI, lo siguiente:

- a) Que se ejecutaron conforme al proyecto adjunto;
- b) Que se ejecutaron bajo mi responsabilidad y de acuerdo con todas las disposiciones legales, reglamentarias y normativas vigentes; y
- c) Que se efectuaron mediciones finales de aislaciones y resistencia de tierras, con resultados satisfactorios;
- d) Destino de la propiedad Letrero Publicitario

Potencia instalada - declarada 1,6 Kw. (X)
- total 1,6 Kw. Cantidad de Inst. 1

Datos instalación: (Alumbrado, fuerza motriz, subestación, ascensores, etc.).

Letrero

INSTALADOR: Luis Valenzuela Torres

Licencia/Registro N° 8989 Clase/Categoría "B"

Título Profesional: Técnico Electricista UTE Céd. Identidad 4.787.765-2

Dirección Comercial: Gral. Mackenna # 1707

Santiago

Fono 6718351

FIRMA INSTALADOR

El propietario de las instalaciones eléctricas declara conocer el Art. 148° del D.F.L. N° 1, de 1982, del Ministerio de Minería, y en consecuencia asume la responsabilidad del cumplimiento de los Reglamentos y normas vigentes.

Propietario: PROCOM LTDA. RUT: 84.383.200-8

R.L. Ronald Phillips Valenzuela
RUT 4.161.531-1

J. M. Infante N° 1837
Ñuñoa

p.p. PROCOM PUBLICIDAD
VIA PUBLICA LTDA.
FIRMA PROPIETARIO

INSCRIPCION EN LA SUPERINTENDENCIA DE ELECTRICIDAD Y COMBUSTIBLES

1.- Las instalaciones interiores, anteriormente individualizadas y el proyecto respectivo se inscribieron en la Superintendencia con el N° 04216

de fecha

2.- El presente documento es válido para:

- 2.1 Solicitar el suministro a la Empresa Eléctrica.
- 2.2 Los trámites municipales correspondientes.

(X) Calle y/o pasajes con numeración se indicarán al dorso.



FIRMA FUNCIONARIO
Y TIMBRE

DECLARACION DE INSTALACION ELECTRICA INTERIOR
(Según NCH Elec. 10/84)

El Instalador que suscribe, declara respecto de la (s) instalación (es) eléctrica (s) correspondiente (s) a la propiedad ubicada en:

Calle AMERICO VESPUCIO NORTE A 50 MTS. DE PEDRO FONTOYA

Comuna CONCHALI, lo siguiente:

a) Que se ejecutaron conforme al proyecto adjunto;

b) Que se ejecutaron bajo mi responsabilidad y de acuerdo con todas las disposiciones legales, reglamentarias y normativas vigentes; y

c) Que se efectuaron mediciones finales de aislaciones y resistencia de tierras, con resultados satisfactorios;

d) Destino de la propiedad Letrero Publicitario

Potencia instalada - declarada 1,6 Kw. (X)

- total 1,6 Kw. Cantidad de Inst. 1

Datos instalación: (Alumbrado, fuerza motriz, subestación, ascensores, etc.).

Letrero

INSTALADOR: Luis Valenzuela Torres

Licencia/Registro N° 8989 Clase/Categoría "B"

Título Profesional: Técnico Electricista UTE Céd. Identidad 4.787.765-2

Dirección Comercial: Gral. Mackenna # 1707

Santiago

Fono 6718351

FIRMA INSTALADOR

El propietario de las instalaciones eléctricas declara conocer el Art. 148° del D.F.L. N° 1, de 1982, del Ministerio de Minería, y en consecuencia asume la responsabilidad del cumplimiento de los Reglamentos y normas vigentes.

Propietario: PROCOM LTDA. RUT: 84.383.200-8

R.L. Ronald Phillips Valenzuela

RUT 4.161.531-1

J. M. Infante N° 1837

Nuñoa

P.P. PROCOM PUBLICIDAD
VIA PUBLICA LTDA.
FIRMA PROPIETARIO

INSCRIPCION EN LA SUPERINTENDENCIA DE ELECTRICIDAD Y COMBUSTIBLES

1.- Las instalaciones interiores anteriormente individualizadas y el proyecto respectivo se inscribieron en la Superintendencia con el N° 04216

de fecha

2.- El presente documento es válido para:

2.1 Solicitar el suministro a la Empresa Eléctrica.

2.2 Los trámites municipales correspondientes.

(X) Calle y/o pasajes con numeración se indicarán al dorso.



FIRMA FUNCIONARIO
Y TIMBRE



6. ANCLAJES

										Fa= 2600 Kg/cm ²			ESF. TRACCION		
										ESP. PLACAS					
N	P	L	B	a	Ap	e	a	b		a<l	b<l	b>l	a<l	b<l	b>l
T-M	T	cm	cm	cm	cm	cm	e-L/6	e-L/2		e1	e2	e3	T1	T2	T3
84.27	3.5	120	100	15	90	2408	2388	2348		30	ERR	22	74.9	74.9	84.8
8.89	3.5	100	120	15	70	254	237	204		11	ERR	9	9.6	9.6	9.9
										960					
calc.	d1=	105 cm		T1=	2474 Kg		AREA	AREA		AREA	AREA	DIAM.	AREA		
tors.	d2=	85 cm		T2=	2003 Kg		COR-TOR	MOMENTO		CORTE	TOTAL	MM	CALCULO		
	n1=	10		T1/p=	247 Kg		0.26	4.16		0.74	5.16	35.69	4.90		
	n2=	6		T2/p=	334 Kg		0.35	0.81		1.28	2.43	25.15	2.43		

NOMENCLATURA

N	=	Momento actuante
P	=	Carga vertical centrada
L	=	Largo placa en el sentido del momento
B	=	ancho, o fondo de la placa
a	=	distancia borde pilar-borde placa, en sentido del momento
Ap	=	Ancho del pilar en el sentido del momento

7. PERFILES COMPUESTOS

PERFIL	A	Wx	Wy Pl lat.	PESO	M2 PL LARGO	TOTAL
[1250x75x8-90	59.8	2492	398	6	46.94	4.50 211.95
[1250x75x8-90	59.8	2492	398		46.94	
[1200x50x5-90	28.4	1220	146		22.29	
TOTALES	148	6204	942 comp-1	116.18	3.00	348.54
[1250x75x6-90	45.6	1907	310	5	35.80	4.50 176.63
[1250x75x6-90	45.6	1907	310		35.80	
[1200x50x4-90	23	990	120		18.06	
	114.2	4804	740 comp-2	89.65	3.00	268.94
[1250x75x5-90	38.4	1610	264	3	30.14	4.50 105.98
[1250x75x5-90	38.4	1610	264		30.14	
[1200x50x3-50	17.4	751	92		13.66	
	94.2	3971	620 comp-3	73.95	3.00	221.84
[1250x50x3-90	20.4	885	128	3	16.01	3.75 88.31
[1250x50x3-90	20.4	885	128		16.01	
[1200x50x3-90	17.4	751	92		13.66	
	58.2	2521	348 comp-4	45.69	5.5	251.28
						1462

20

132

111

1. GEOMETRIA

largo tablero	12 Ml	ancho pil	0.7 ML
alto tablero	4 Ml	largo pil	0.9 ML
(h)c tablero	12.5 Ml	coef.vto=	1.2
(h)pilar	10.5 Ml	Hvp=	5.3
desfase tabl.	4 Ml	H/B=	1.3 - k1= 0.2218

TABLA CALCULO

2. SOLICITACIONES

	CAMPO	CIUDAD	
(q)t=	134.40	86.00	134.40 Kg/M2 viento
(q)p=	94.00	74.00	94.00 Kg/M2 viento
	paso de cálculo		3500 Kg vertical

i. Frontales Pilar

sección	altura Ml	(M)f T-M	(M)t T-M	(P)c Kg	Q Kg	Qsisao Kg	Mfeg T-M	Mteq T-M
1	0.00	84.27	4.30	3500	7142	875	84.32	84.38
2	3.13	63.20	4.30	3500	6936	875	63.27	63.35
3	6.25	42.13	4.30	3500	6731	875	42.24	42.35
4	9.38	21.07	4.30	3500	6525	875	21.28	21.50

i. Transversales Pilar

sección	altura Ml	(M)f T-M	(M)t T-M	(P)c Kg	Q Kg	Qsisao Kg
1	0.00	8.89	4.30	3500	1227	875
2	3.13	6.67	4.30	3500	962	656
3	6.25	4.45	4.30	3500	698	430
4	9.38	2.22	4.30	3500	434	219

3. DISEÑO PILAR

secc perfil	A cm2	Ml cm3	Mt cm3	Ft1 Kg/cm2	Ftt Kg/cm2	Ftor Kg/cm2	Fcor 1 Kg/cm2	Fcor t Kg/cm2	Fv Kg/cm2	FT1 Kg/cm2	FTt Kg/cm2	PESO Kg/Ml	LARGO Ml	PESO Kg/Ml
1 comp-1	148.0	6204	942	1358	944	57	48	8	24	1487	1033	116.18	3.00	348.54
2 comp-2	114.2	4804	740	1316	901	68	61	8	31	1475	1009	89.65	3.00	268.94
3 comp-3	94.2	3971	620	1061	717	114	71	7	37	1283	876	73.95	3.00	221.84
4 comp-4	58.2	2521	348	836	639	114	112	7	60	1122	820	45.69	5.50	251.28
													TOTAL	1090.60

4. ENVIGADO TABLERO


viga	L Ml	b (cola) cm	Q Kg/Ml	R Kg	M T-M	Lpx cm	Lpy PERFIL cm (progr. esp.)
V1	6	100	134.4	0.605	2.419	600	300 [1100x50x3-40
V2	6	200	268.8	1.210	4.838	600	300 [1200x50x3-40
C1	2	300	403.2	0.403	0.202	200	0 [100x50x15x3
C2	2	150	201.6	0.202	0.101	200	0 [80x40x15x3
V3	0	0	0	0.000	0.000	0	0
V4	0	0	0	0.000	0.000	0	0
V5	0	0	0	0.000	0.000	0	0

5. FUNDACION

sent.	Am cm	M T-M	V T-M	L cm	b cm	d cm	LL cm	e cm	L/6 cm	L/2 cm	L/6 Pl Kg/cm2	L/6 Pl' Kg/cm2	33.33 Punz Kg/cm2	Pest Kg/cm2
front.	70	84.27	3.50	450	250	250	0	126	75	225	1.59	1.80	0.00	0.59
trans.	90	8.89	3.50	250	450	250	0	13	42	125	0.78	0.89	0.00	0.59


DANIEL GUILLOFF DAVIS
Ingeniero Civil
Ayto 1994



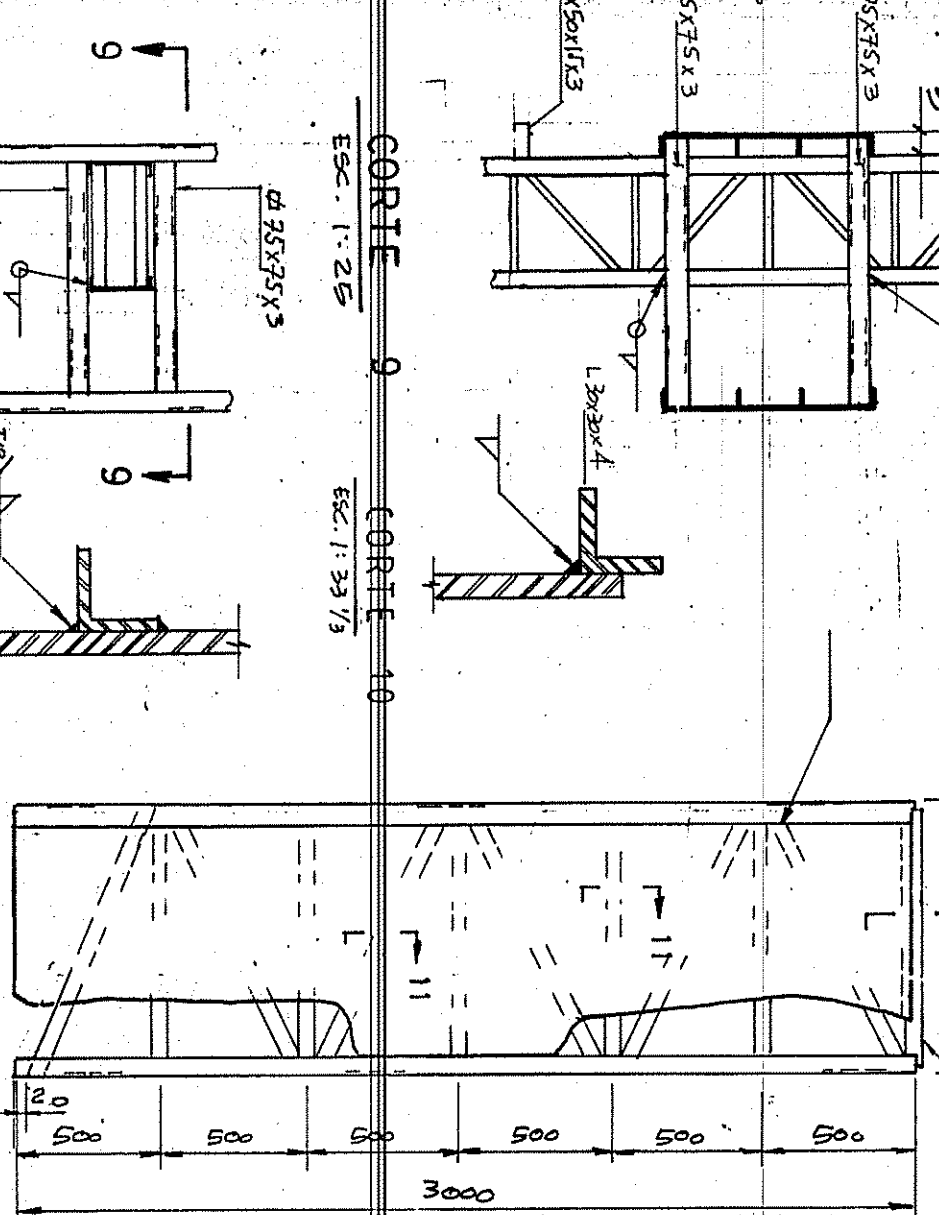


Esc. 1: 33 1/2

Esc. 1:25

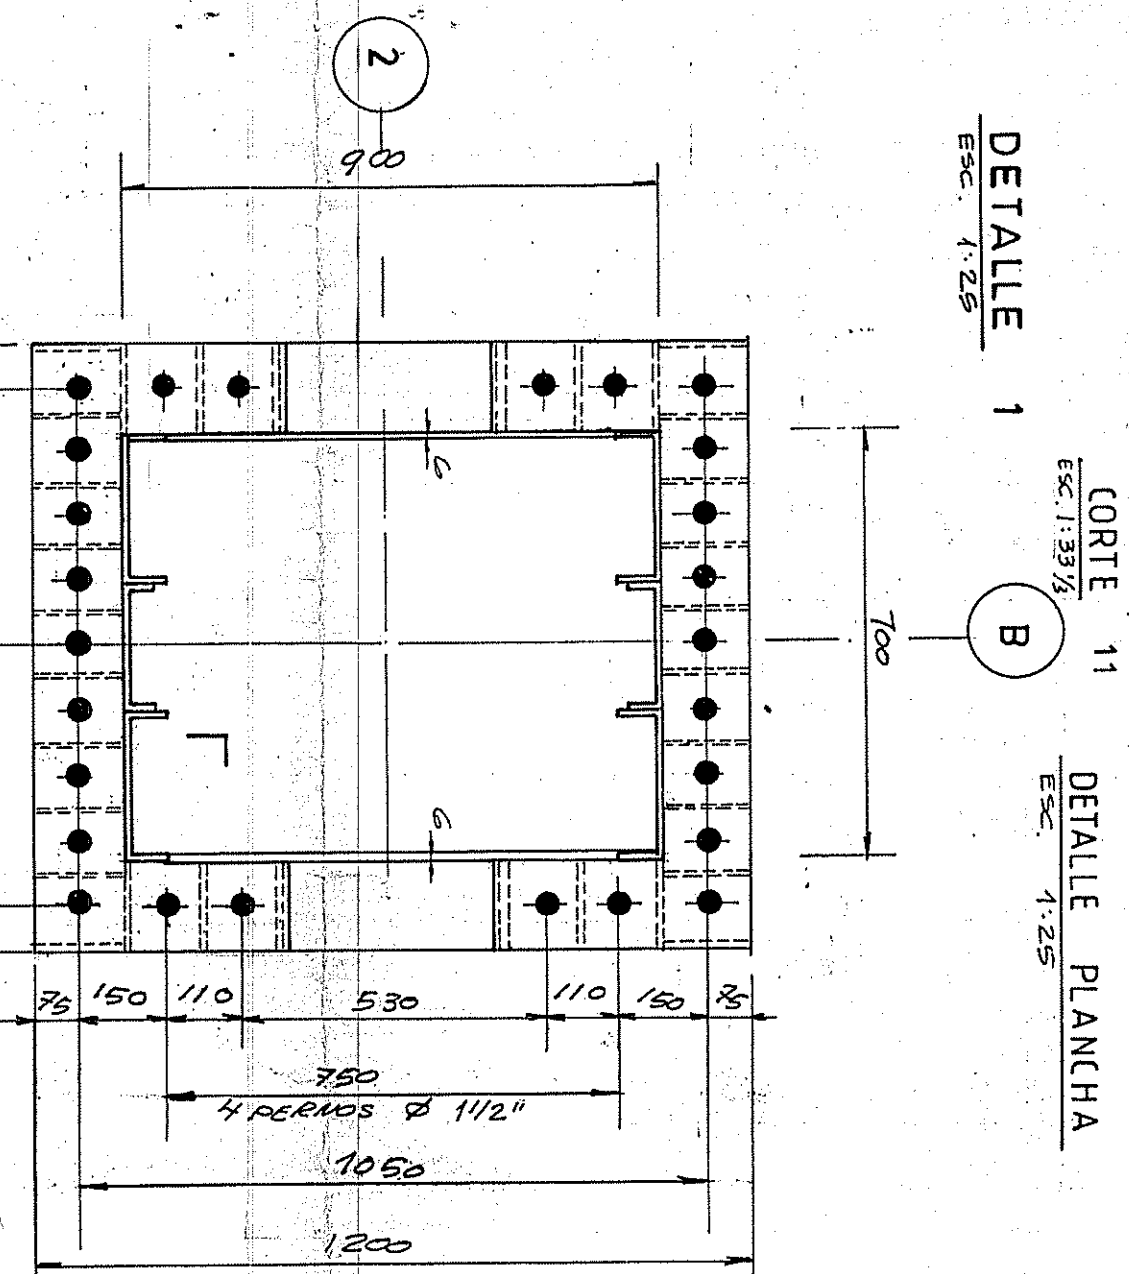

DETALLE PLANCHAS

DETAILED PLAN

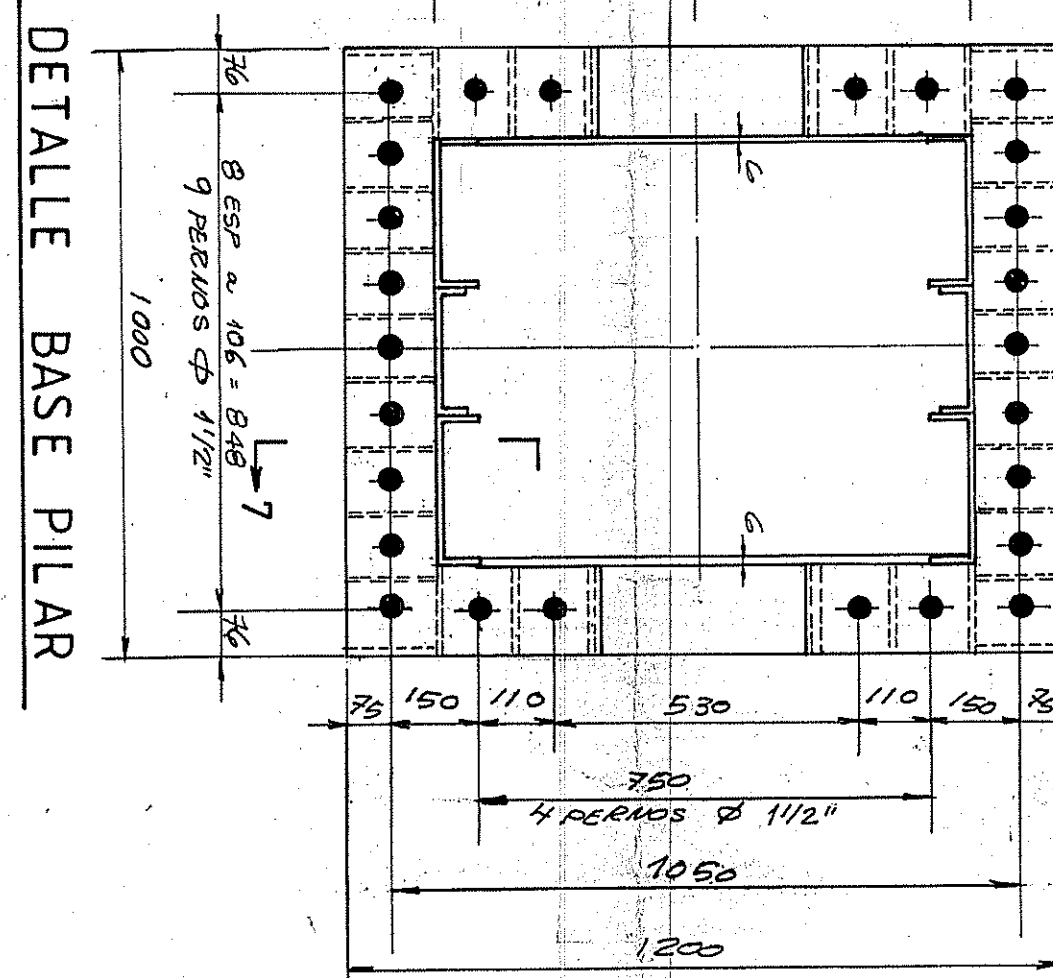

DETALLE BASE PILAR

ה'תשנ"ח



3
↑


2

- NOTAS



PROCOM 

tel 274.30.00 Jose M. Mantecón 837
FAX 66-21.24.95 CS SANTICÓ - CHILE


PUBLICIDAD EXTERIOR

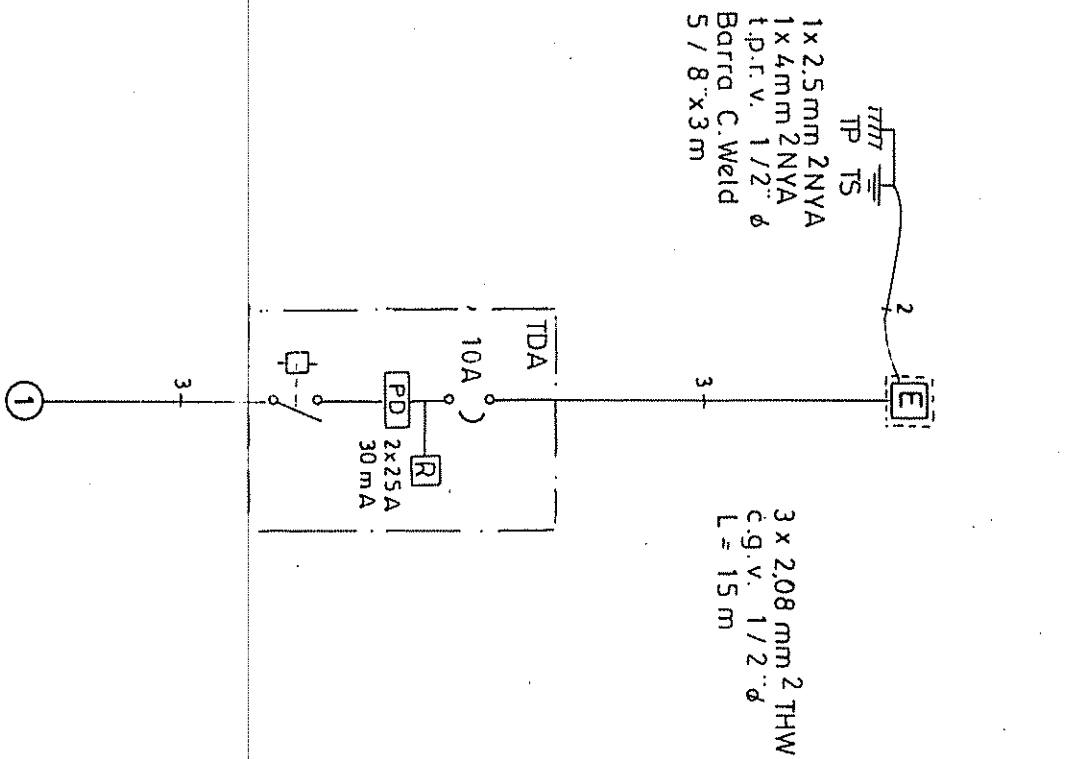

Esquema Unilineal

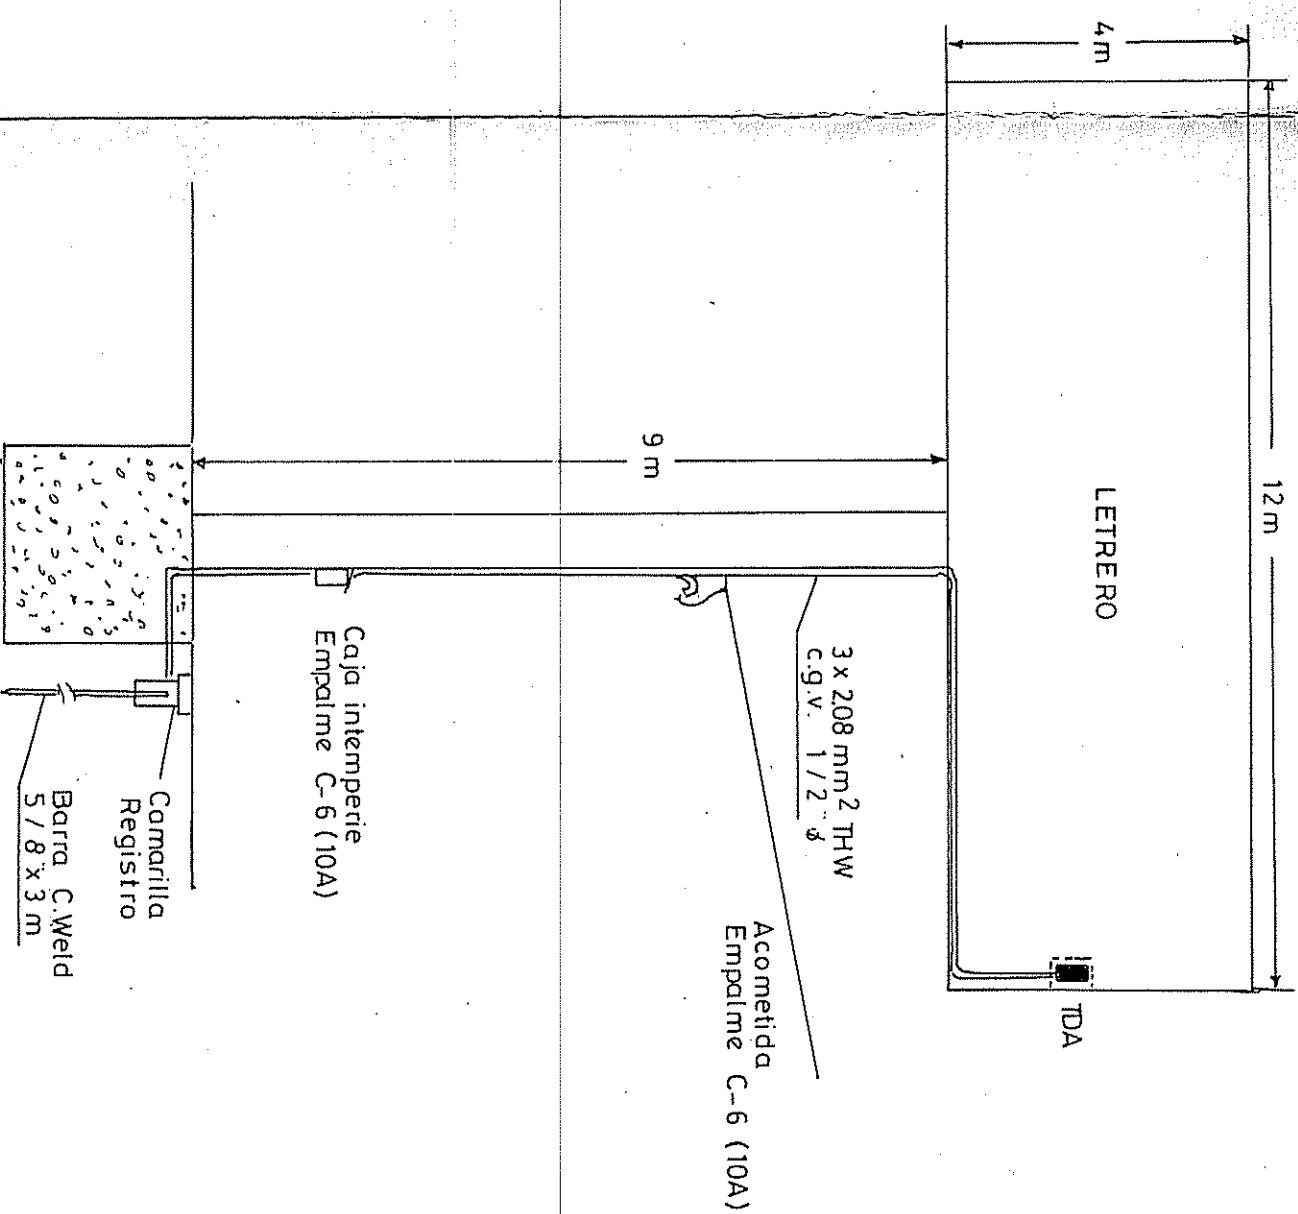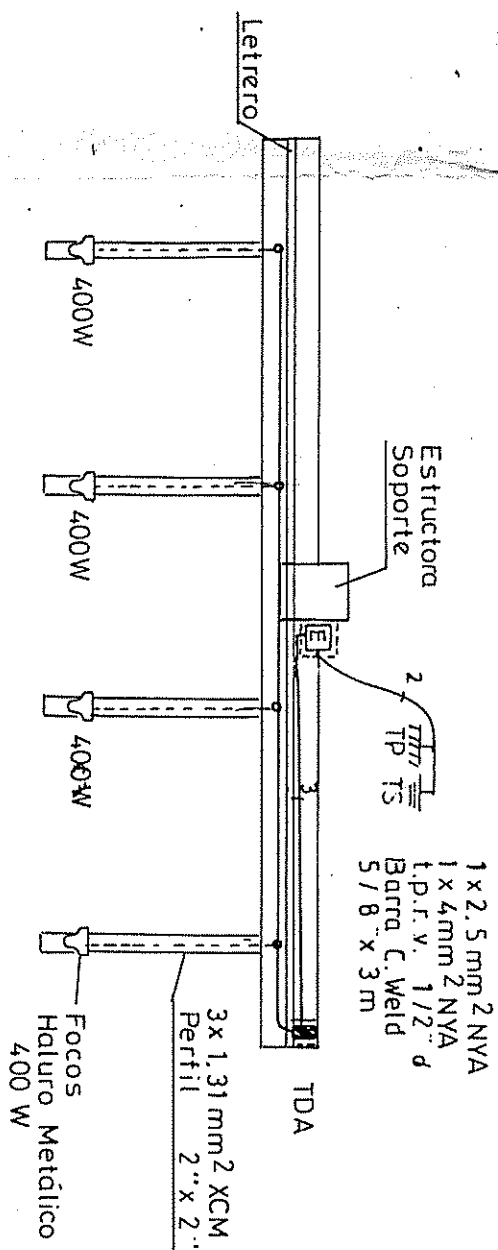

○ TDA									
CTO. Nº	Holuros 400 W	Holigeros 400 W	TOTAL PUNTS	TOTAL W	FASE F N	PROTECCION Dif	CANALIZACION THW mm² c.g.v. d	OBS.	
1	4	4	4	1.600	2x25A	10A	2.08	1/2"	LETREIRO

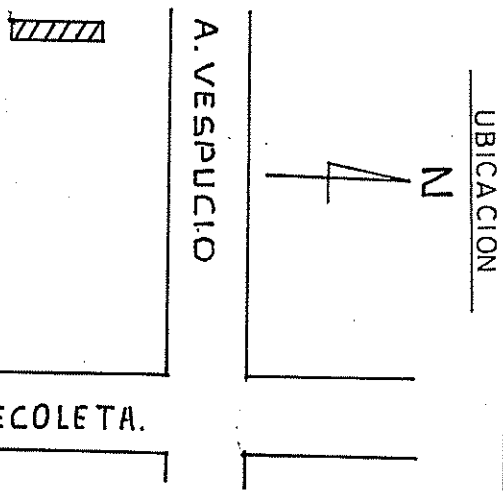

INSTALACION ELECTRICA DE ALUMBRADO		LETREIRO PUBLICITARIO	
A. 1600 MTS DE RECOLETA		LAMINA 1 DE 1	
CONCHA		ESC. 1: 100 ABRIL 94	
PROP. PROC. PUBLICIDAD		INST.	
P.P. VIA PUBLICA LDBA.		Luis Valenzuela T.	
PROP. COM. LDBA.		Folio 1815	
RUT 84.383.200-8		Folio 1815	
R.L. RONALD PHILIPS V.		Folio 1815	
RUT 4.161.531-V		Folio 1815	