


COMUNA DE CONCHALI

ZONIFICACION PATENTE ALCOHOL

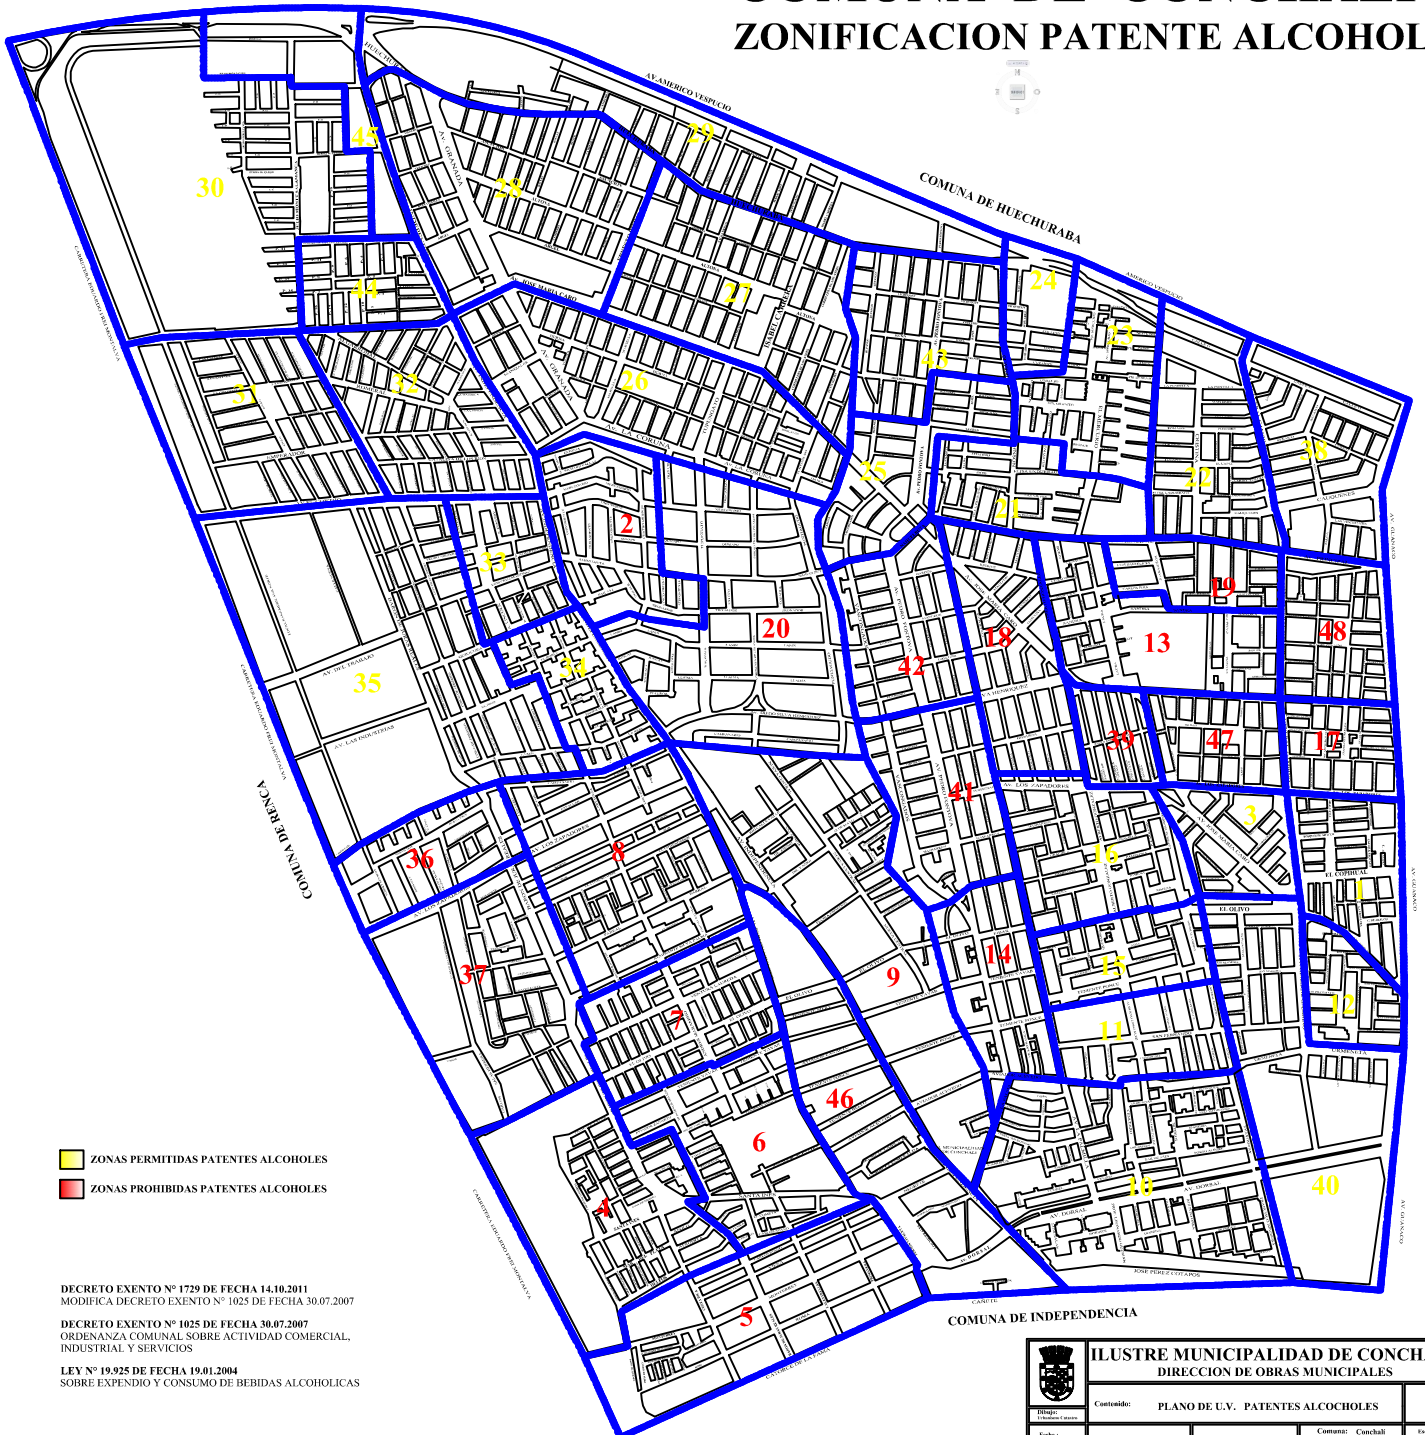

- ZONAS PERMITIDAS PATENTES ALCOHOLES
- ZONAS PROHIBIDAS PATENTES ALCOHOLES

DECRETO EXENTO N° 1729 DE FECHA 14.10.2011
 MODIFICA DECRETO EXENTO N° 1025 DE FECHA 30.07.2007

DECRETO EXENTO N° 1025 DE FECHA 30.07.2007
 ORDENANZA COMUNAL SOBRE ACTIVIDAD COMERCIAL,
 INDUSTRIAL Y SERVICIOS

LEY N° 19.925 DE FECHA 19.01.2004
 SOBRE EXPENDIO Y CONSUMO DE BEBIDAS ALCOHOLICAS

	ILUSTRE MUNICIPALIDAD DE CONCHALI		
	DIRECCION DE OBRAS MUNICIPALES		
Calle:	PLANO DE U.V. PATENTES ALCOHOLES		
Fecha:	MAYO 2018	BEN. DE LA VIGA SUÑTER Alcalde	Comuna: Conchali Region: Metropolitana
GONZALEZ BARRALES, Derecho 20		Comuna: Conchali Region: Metropolitana	Escala: 1 : 5000